

浙江·新中环

浙江新中环建筑设计有限公司
ZHEJIANG NEW INTORUS ARCHITECTURE DESIGN CO., LTD.
证书等级: 甲级
证书编号: A133000701

设计顾问单位:
DESIGN CONSULTANCY UNIT

建设单位:
CONSTRUCTION UNITS
温州医学院附属眼视光医院

工程名称:
ENGINEER NAME
温州医学院附属眼视光医院
杭州院区装修设计

子项 室内设计


图目:
TITLE
六~七层平面布置与
立面索引图

类别 CATEGORY	签名 SIGNED	日期 DATE
审定 PROJECT CHIEF		
审核 APPROVED		
设计负责人 CHIEF DESIGNER		
设计 DESIGN		
制图 QUITURE		
校对 CHECK		
会签栏		
建筑	电气	
结构	暖通	
给排水	工艺	

盖章栏:

工程号 PROJECT NO	102-30	图号 DRAWING NO	饰施-PM-016
比例 RATIO	1:100	日期 DATE	2010.5

说明:

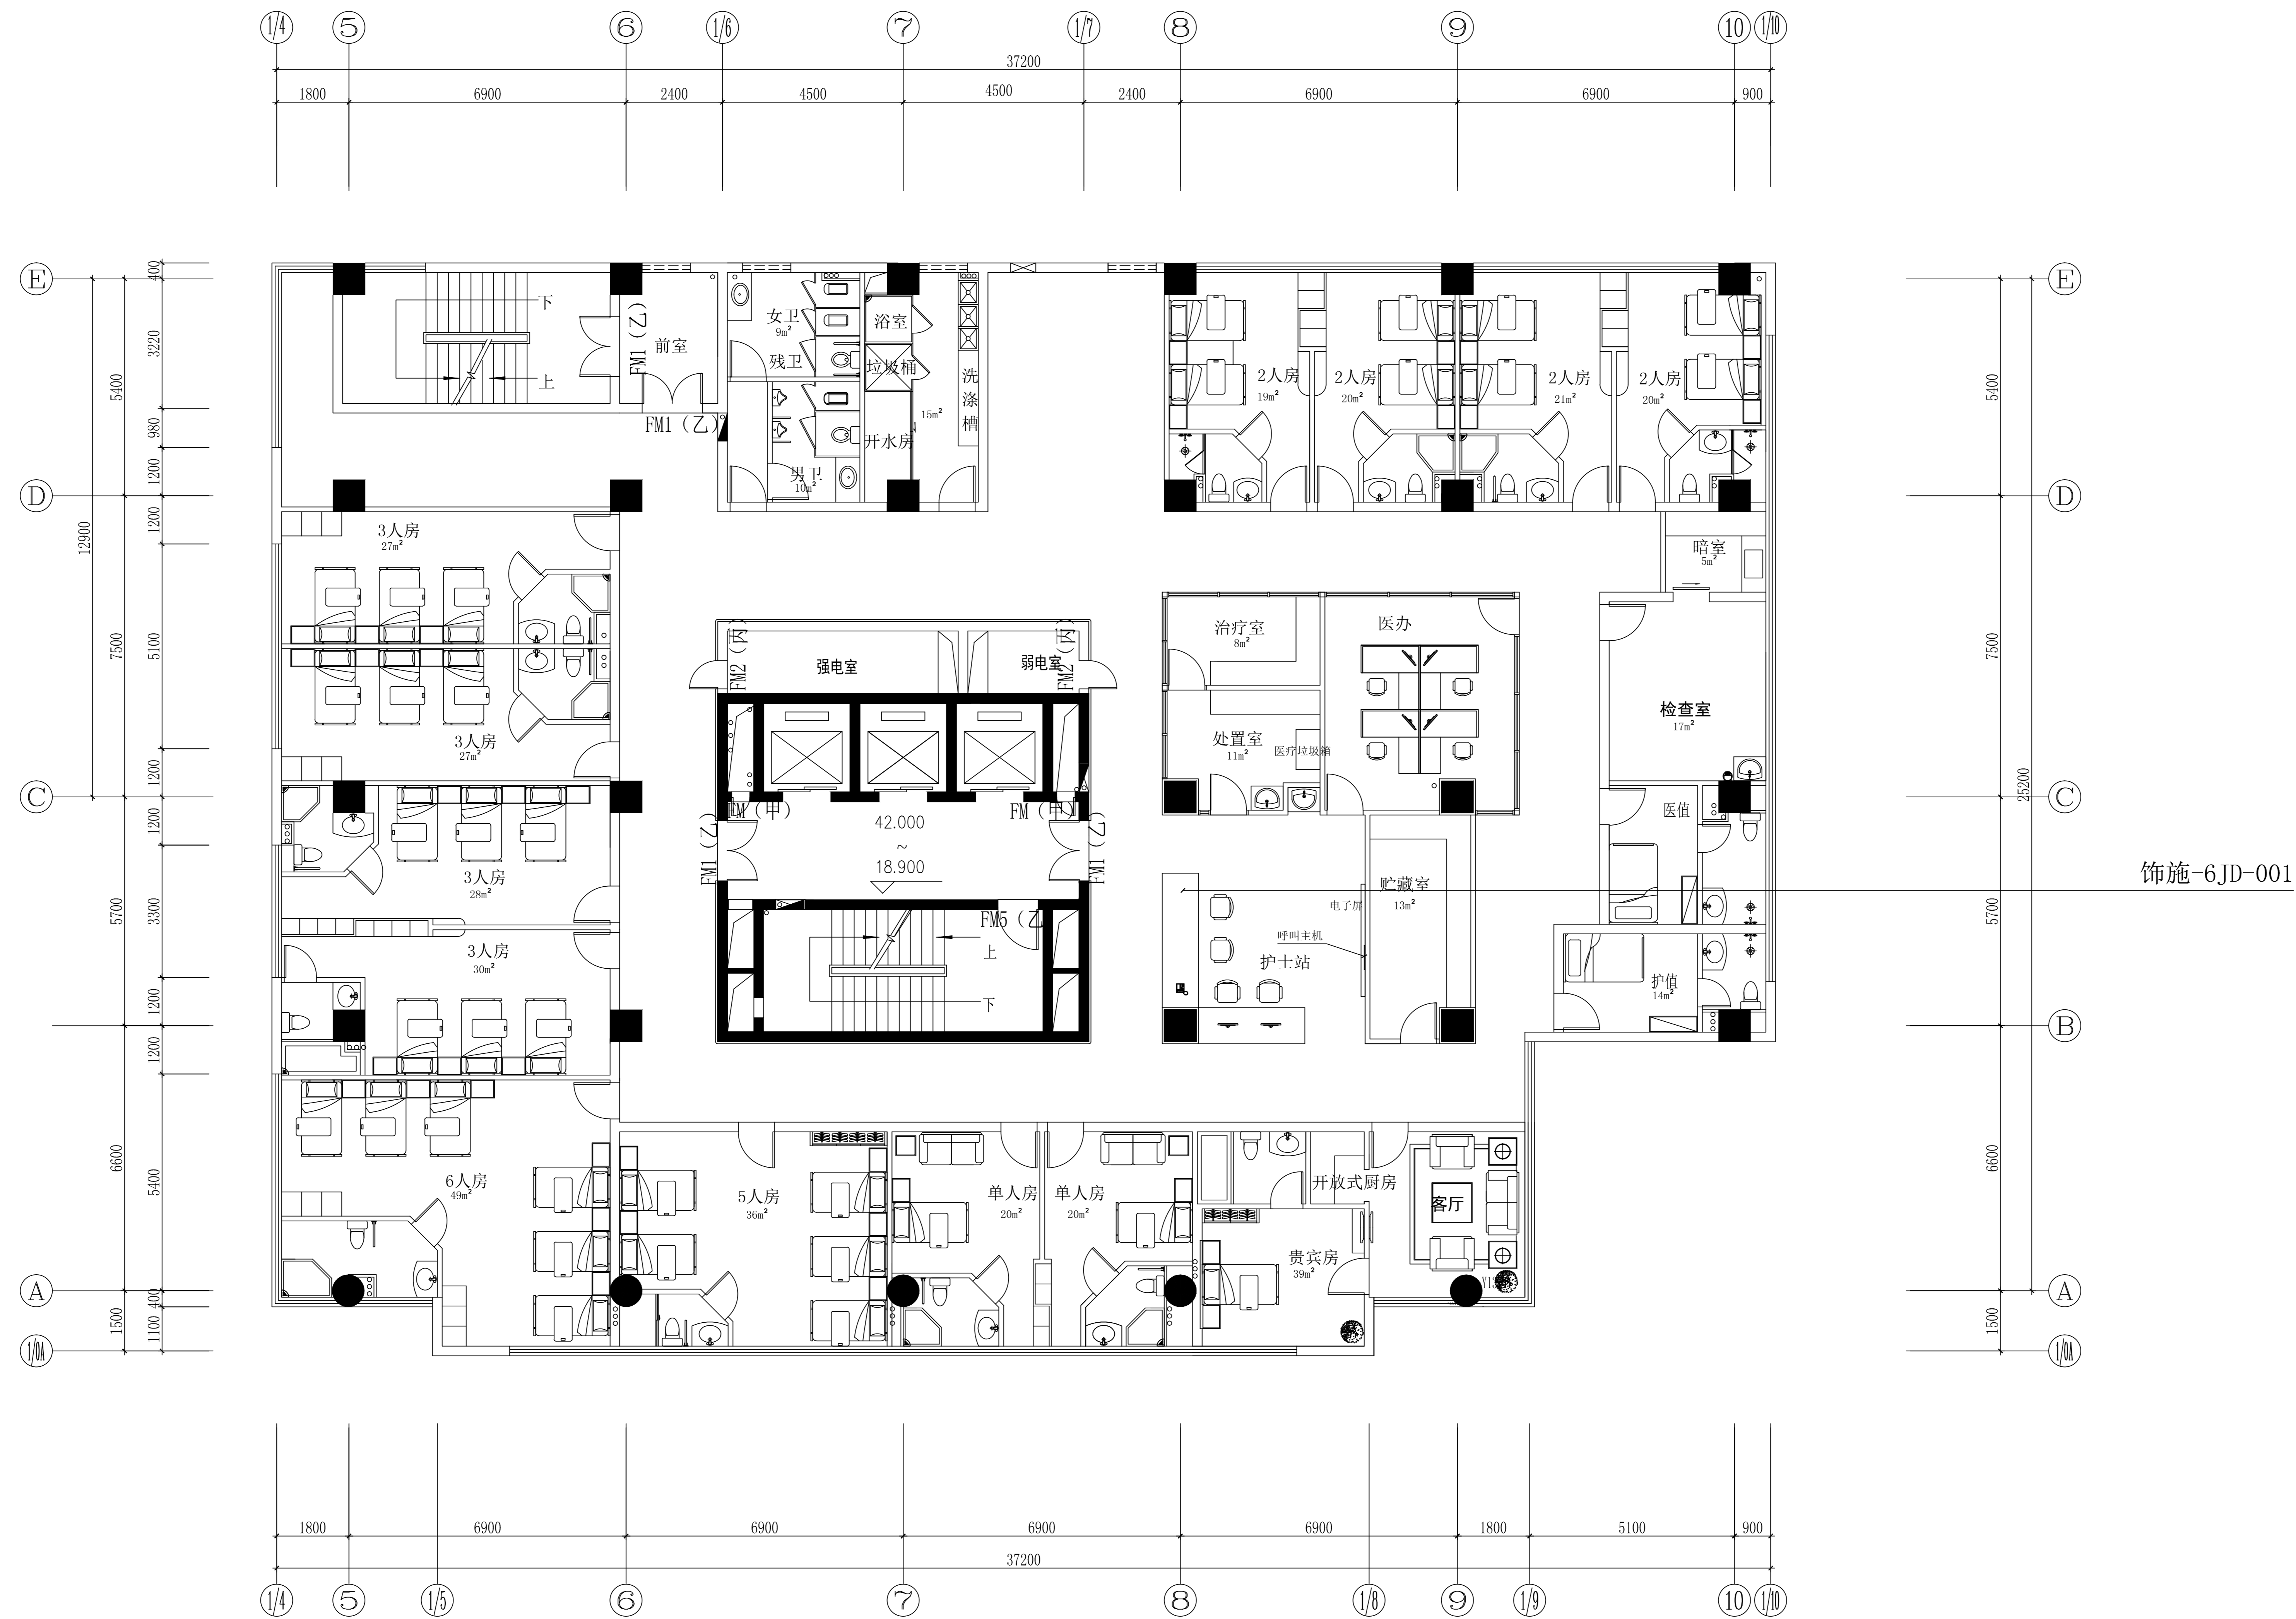

六~七层平面布置与立面索引图 1:100